



# WASSEIGES "La ferme du château"

## 1<sup>er</sup> ÉTAGE

TOTAL SURFACE BRUTE 83.9m<sup>2</sup>

TOTAL SURFACE 83.9m<sup>2</sup>

Jardin près de la piscine  
prévu environ 150m<sup>2</sup>



ORIENTATION : SUD ET OUEST

## 1 CHAMBRE

## B - 15

Ind : A 14 avril 2017

F : Fenêtre GC : Garde-corps  
PF : Porte fenêtre HA : Hauteur d'allège

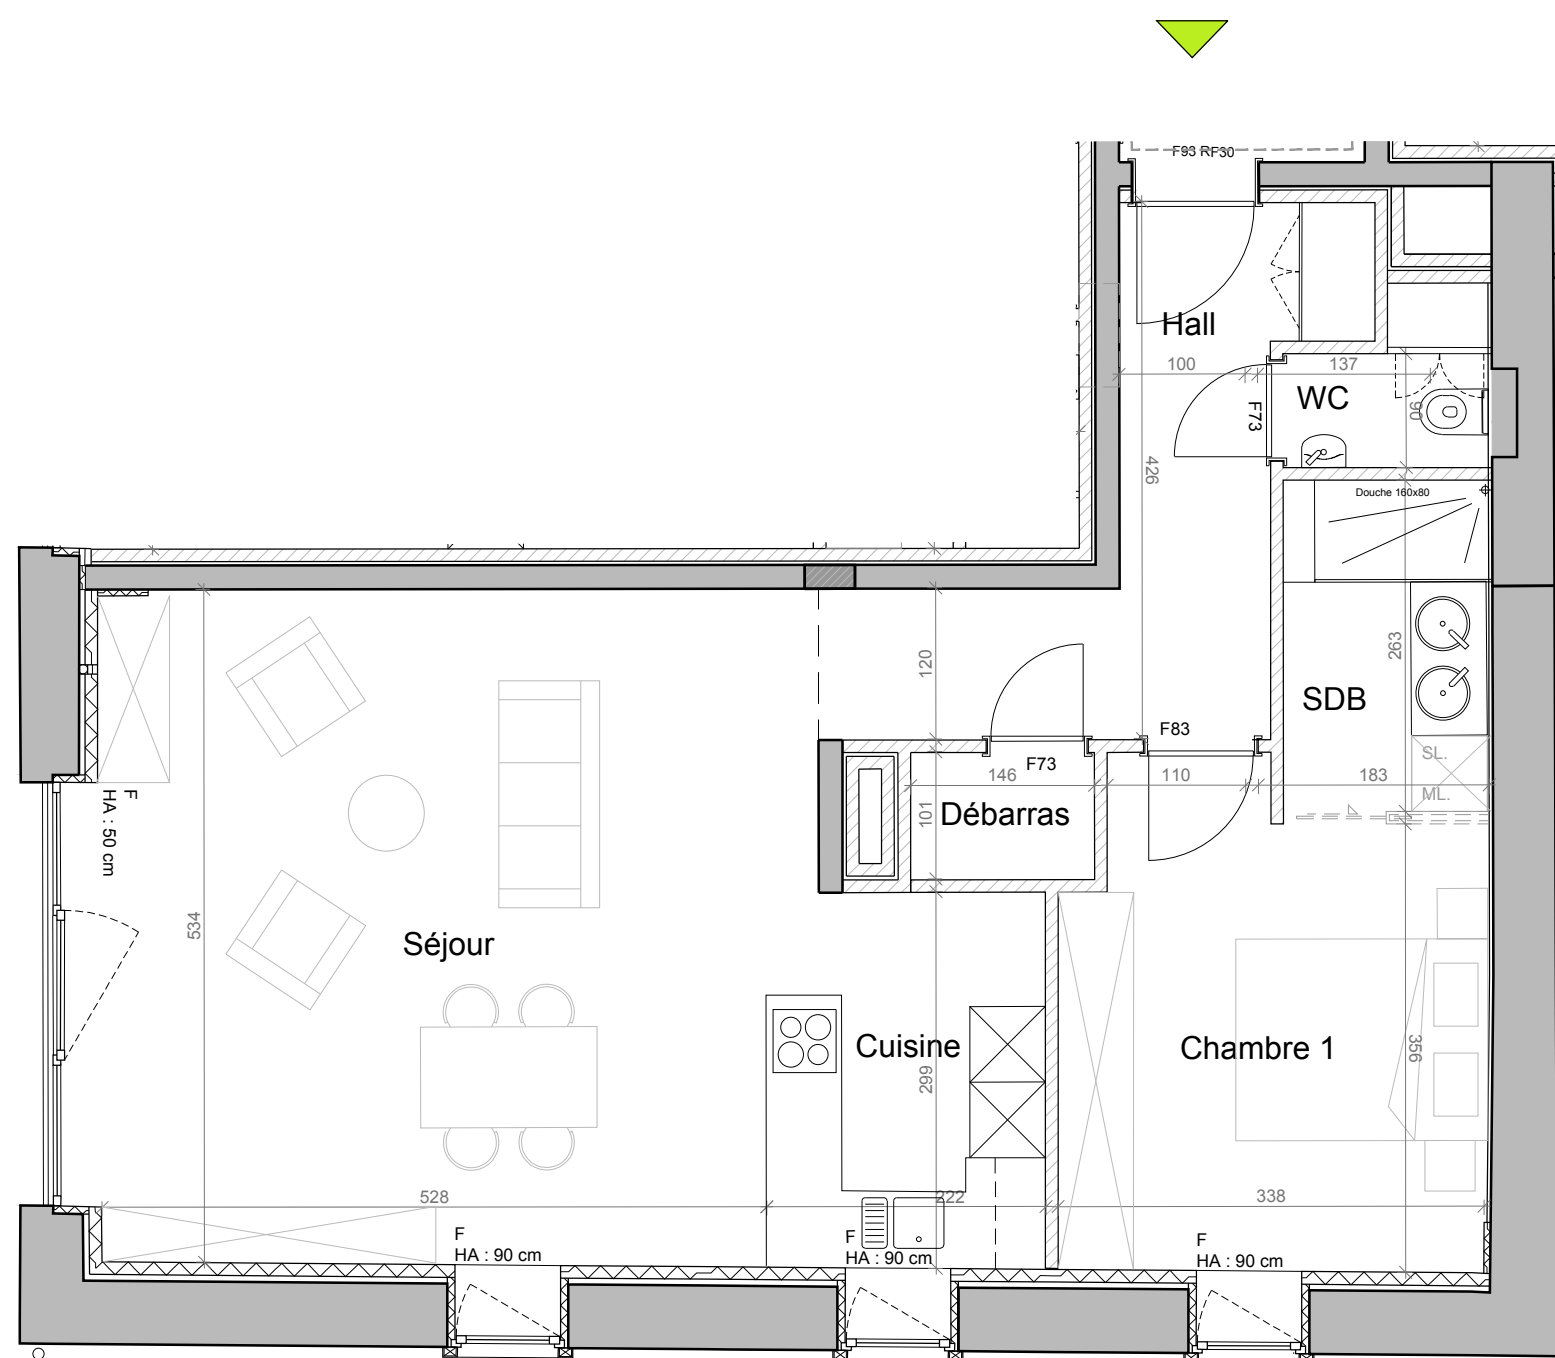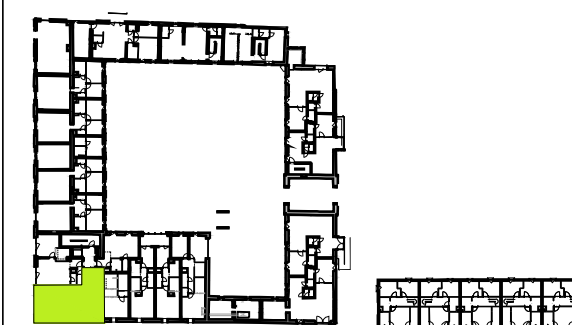

MOBILIER NON FOURNI.

AGENCEMENT CUISINE ET SALLE DE BAIN A TITRE D'EXEMPLE.

SURFACES ET DIMENSIONS (DISTANCES ENTRE MURS AVANT PLAFONNAGE) DONNÉES À TITRE INDICATIF

= = = CLOISON EN OPTION.

